


PUNTS ETHERNET (#X)  
 PUNTS TELEFON (#T)

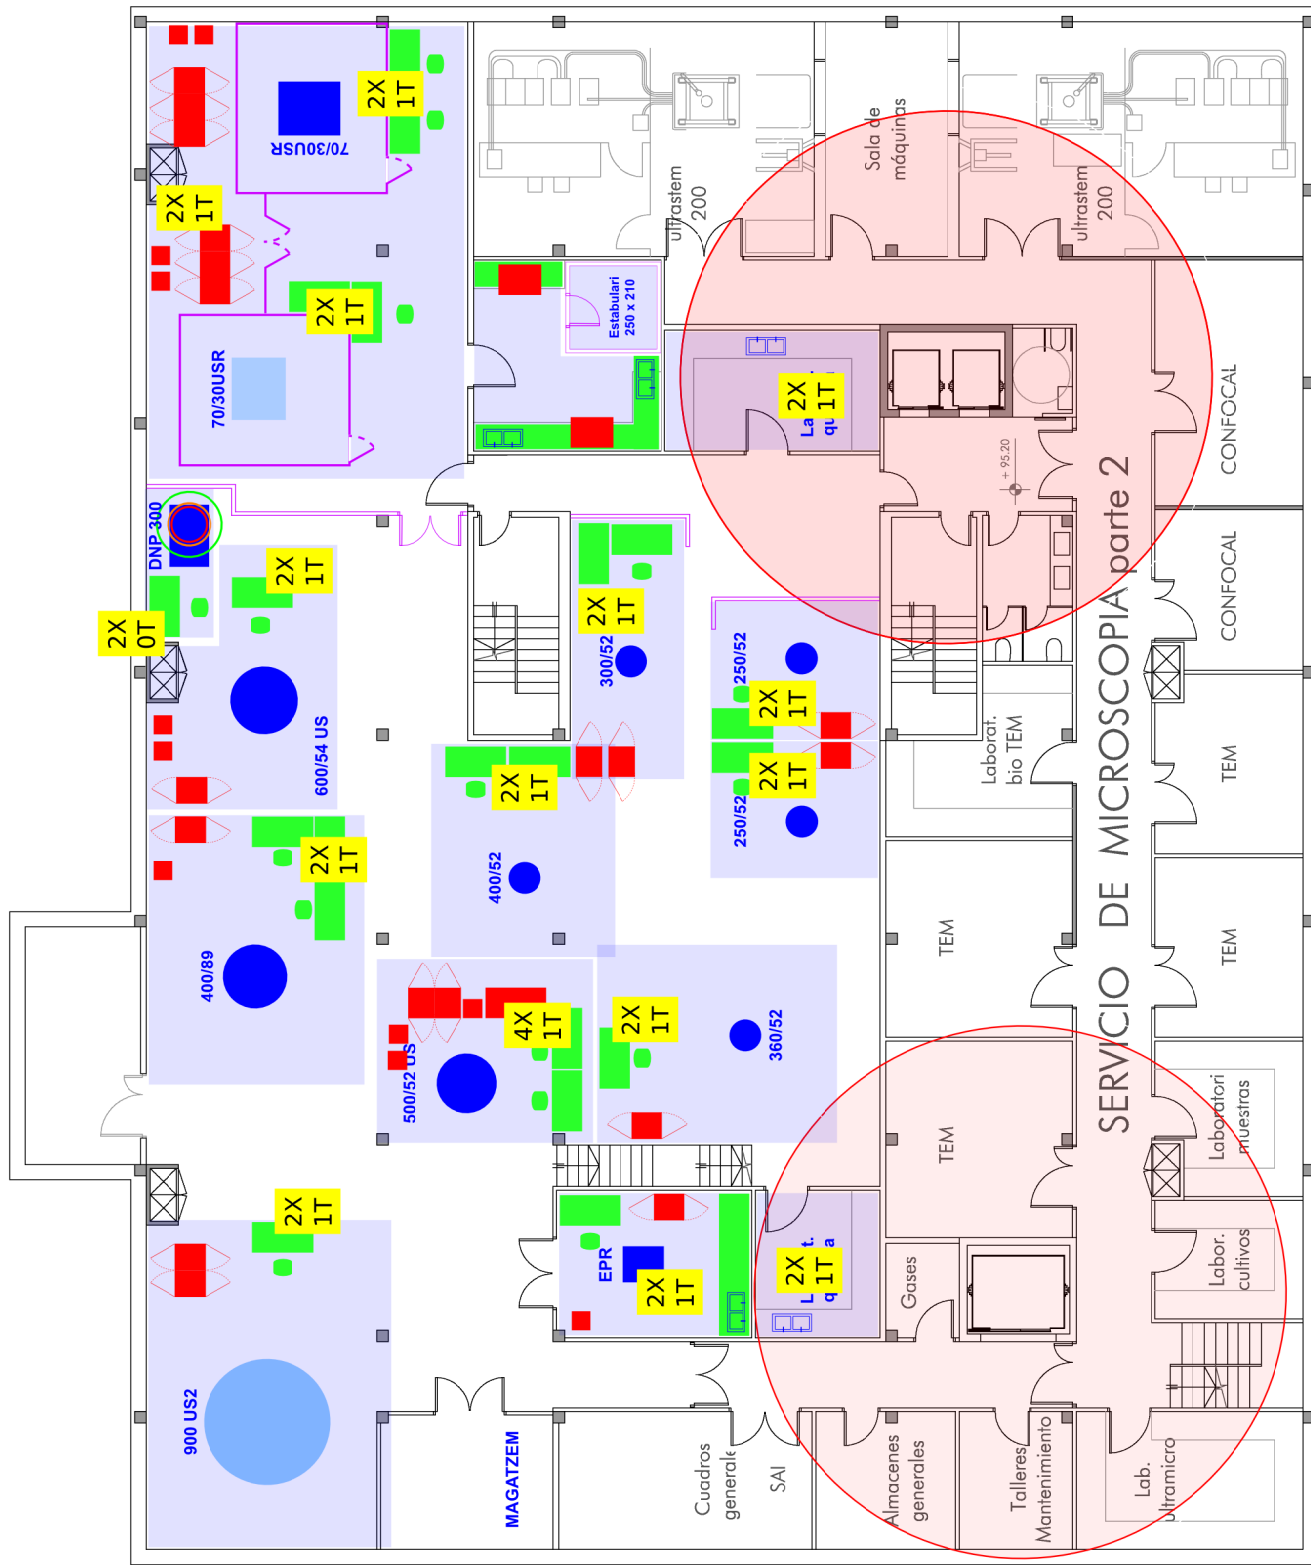

XAVIER AGUILAR BARRÀS ARQUITECTE	TÍTULO DEL PROYECTO	PROYECTO BÁSICO Y EJECUTIVO	NOMBRE DE PLANO:	PLANO DE DISTRIBUCIÓN	ESCALA:	1/200	FECHA:	ABRIL 2010	PLANO NUM:	1
	NUEVO EDIFICIO DE FUSIÓN, UNIVERSIDAD AUTÓNOMA DE BELLATERRA	PLANTA SOTANO	GRÁFICA:	0 1 2 m	NOV ARCHIVO:	IFAE_Planta_Sotano.dwg				

