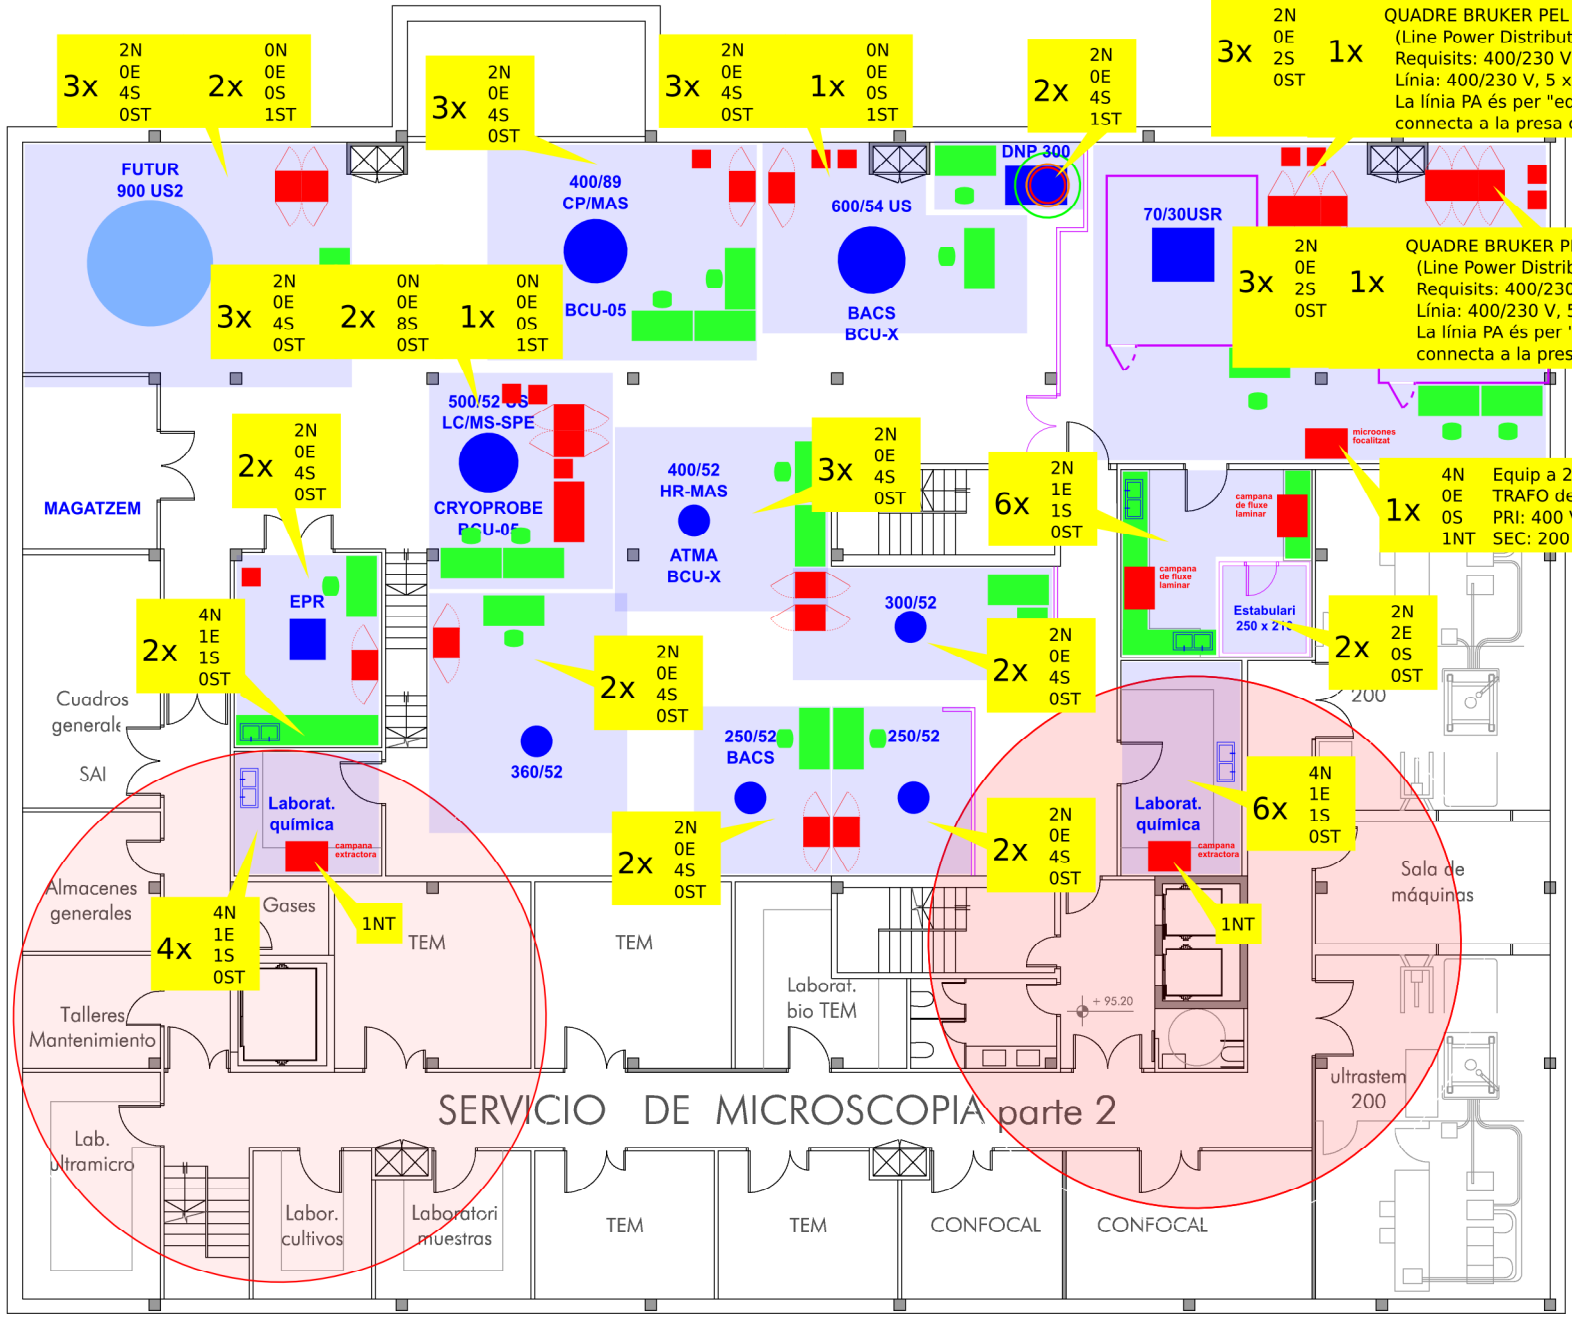

ENDOLLS

Tipus de línia:
- NORMAL (#N)
- EMERGENCIA (#E)
- SAI (#S)

Les línies trifàsiques s'indiquen afegint una "T" al final. Per exemple: SAI-TRIFÀSICA (#ST), NORMAL-TRIFASICA (#NT).

El número davant els codis de tipus de línia indica que els endolls haurien d'agrupar-se en capses de la manera com s'indica.

#x	#N	#N	#NT
	#E	#E	
	#S	#S	
	#ST	#ST	

XAVIER AGUILAR BORRÀS ARQUITECTE	TITULO DEL PROYECTO: PROYECTO BÁSICO Y EJECUTIVO NUEVO EDIFICIO DE FUSIÓN, UNIVERSIDAD AUTÓNOMA DE BELLATERRA	NOMBRE DE PLANO: PLANO DE DISTRIBUCIÓN PLANTA SOTANO	ESCALAS: 1/200 GRÁFICA: 0 1 2 m	FECHA: ABRIL 2010	PLANO NUM: 1	NOM ARCHIVO: IFAE_Planta Sotano.dwg