


AFEGIR UN DESPATX ADDICIONAL

Cal aprofitar al màxim les possibilitats de l'espai disponible a la planta soterrani-entresol, per exemple, tall i com suggeririen a la nostra proposta anterior.

Tal i com està assignat l'espai a la vostra proposta (1 despatx pel director del SeRMN, 2 despatxos pels tècnics i becaris del SeRMN (actualment 8), i 1 sala polivalent per reunions, cursos, etcètera) **ACTUALMENT EL PERSONAL TÈCNIC DE L'ICMAB-CSIC NO TE DESPATX.**

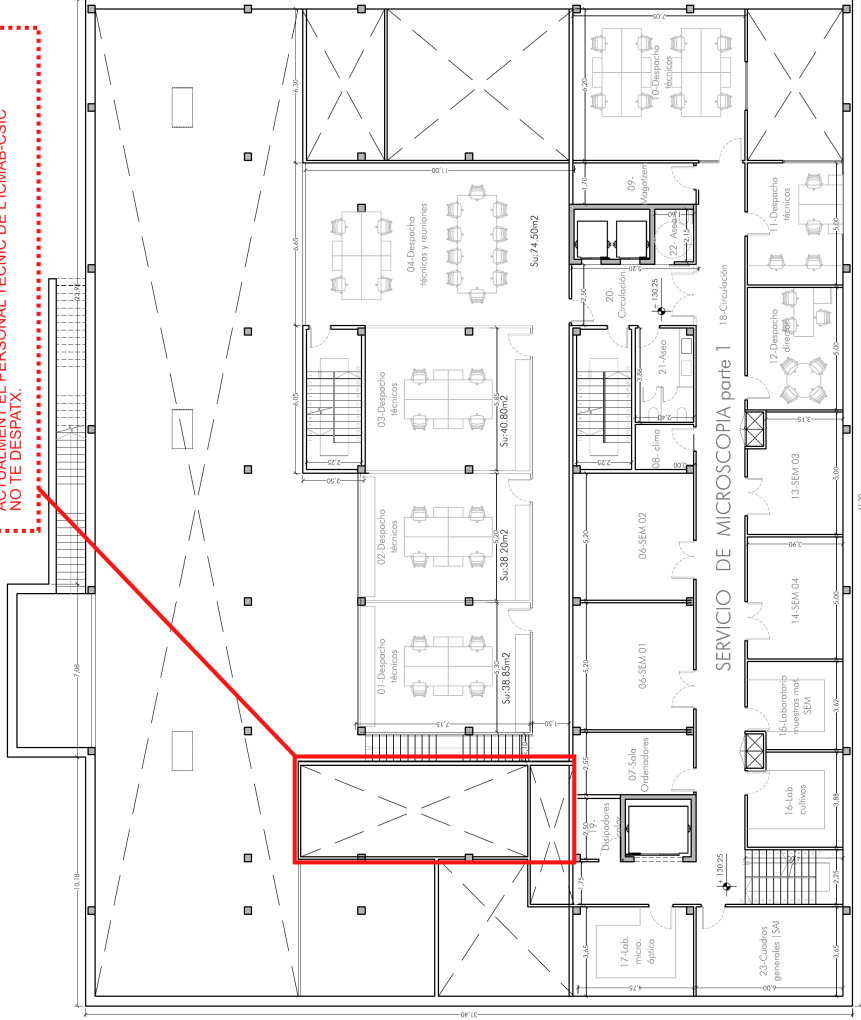

PLANTA ALTILLO SÓTANO
Superfícies útils:

- SERVICIO DE RESONANCIA MAGNÈTICA NUCLEAR
 - 01 - Despatx tècnics 38.85m²
 - 02 - Despatx tècnics 38.20m²
 - 03 - Despatx tècnics 40.80m²
 - 04 - Despatx tècnics i reunions 74.50m²
 - 05 - Circulaci3n 25.10m²

- SERVICIO DE MICROSCOPIA. Parte 1
 - 06 - SEM 01 i 02 25.65m²
 - 07 - Sala de ordenadors 19.00m²
 - 08 - Climatitzador 04.40m²
 - 09 - Magatzem 08.40m²
 - 10 - Despatx de tècnics 42.40m²
 - 11 - Despatx de tècnics 19.50m²
 - 12 - Despatx director 19.50m²
 - 13 - SEM 03 18.40m²
 - 14 - SEM 04 19.50m²
 - 15 - Laboratori prep mostres SEM 13.50m²
 - 16 - Laboratori cultius 14.60m²
 - 17 - Laboratori microscopia 3ptica 16.55m²
 - 18 - Circulaci3n 63.50m²
 - 19 - Dispachos de calor 04.80m²

- ZONAS COMUNES
 - 20 - Circulaci3n 25.40m²
 - 21 - Aseo 09.20m²
 - 22 - Aseo adaptado 03.60m²
 - 23 - Cuadros generales y SAI 21.90m²

TOTAL SUPERFICIE ÚTIL 586.50m²
TOTAL SUPERFICIE CONSTRUIDA 689.00m²



CONSEJO SUPERIOR DE INVESTIGACIONES CIENTÍFICAS

TÍTULO DEL PROYECTO:
PROYECTO BÁSICO Y DE EJECUCIÓN DEL NUEVO BIFERRO PARA EL CONSEJO SUPERIOR DE INVESTIGACIONES CIENTÍFICAS. REPARTIDA EN VARIOS VOLUMENES DE DISEÑO. INVESTIGACIONES CIENTÍFICAS DEL CSIC.

EMP. AZARIMOTO
CAMPES RELETERNA.

TÍTULO DEL PLANO:
PLANO DE DISTRIBUCIÓN PLANTA ALTILLO SÓTANO

AUTOR DEL PROYECTO:
F. JAVIER AGUILAR ESPINA
CONSEJO SUPERIOR DE INVESTIGACIONES CIENTÍFICAS
INSTITUTO DE INVESTIGACIONES EN QUÍMICA

ESCALA:
1:1000
1:500
1:200
1:100

FECHA:
15/05/2018

PROYECTO: 07 - Sala Ordenadores

NUMERO DE PLANO: 07