

EDIFICI FUSIÓ - PLANTA SOTERRANI


Espai afectat pel transformador (estimació)

Desplaçar el muntacàrregues cap a l'exterior de l'edifici

Espai afectat pels ascensors (estimació)

Espai afectat pel muntacàrregues (estimació)

Convertir aquest espai en un pati anglès per millorar la il·luminació natural del soterrani i per facilitar la ubicació dels equips de refrigeració dels imants i/o criosondes.

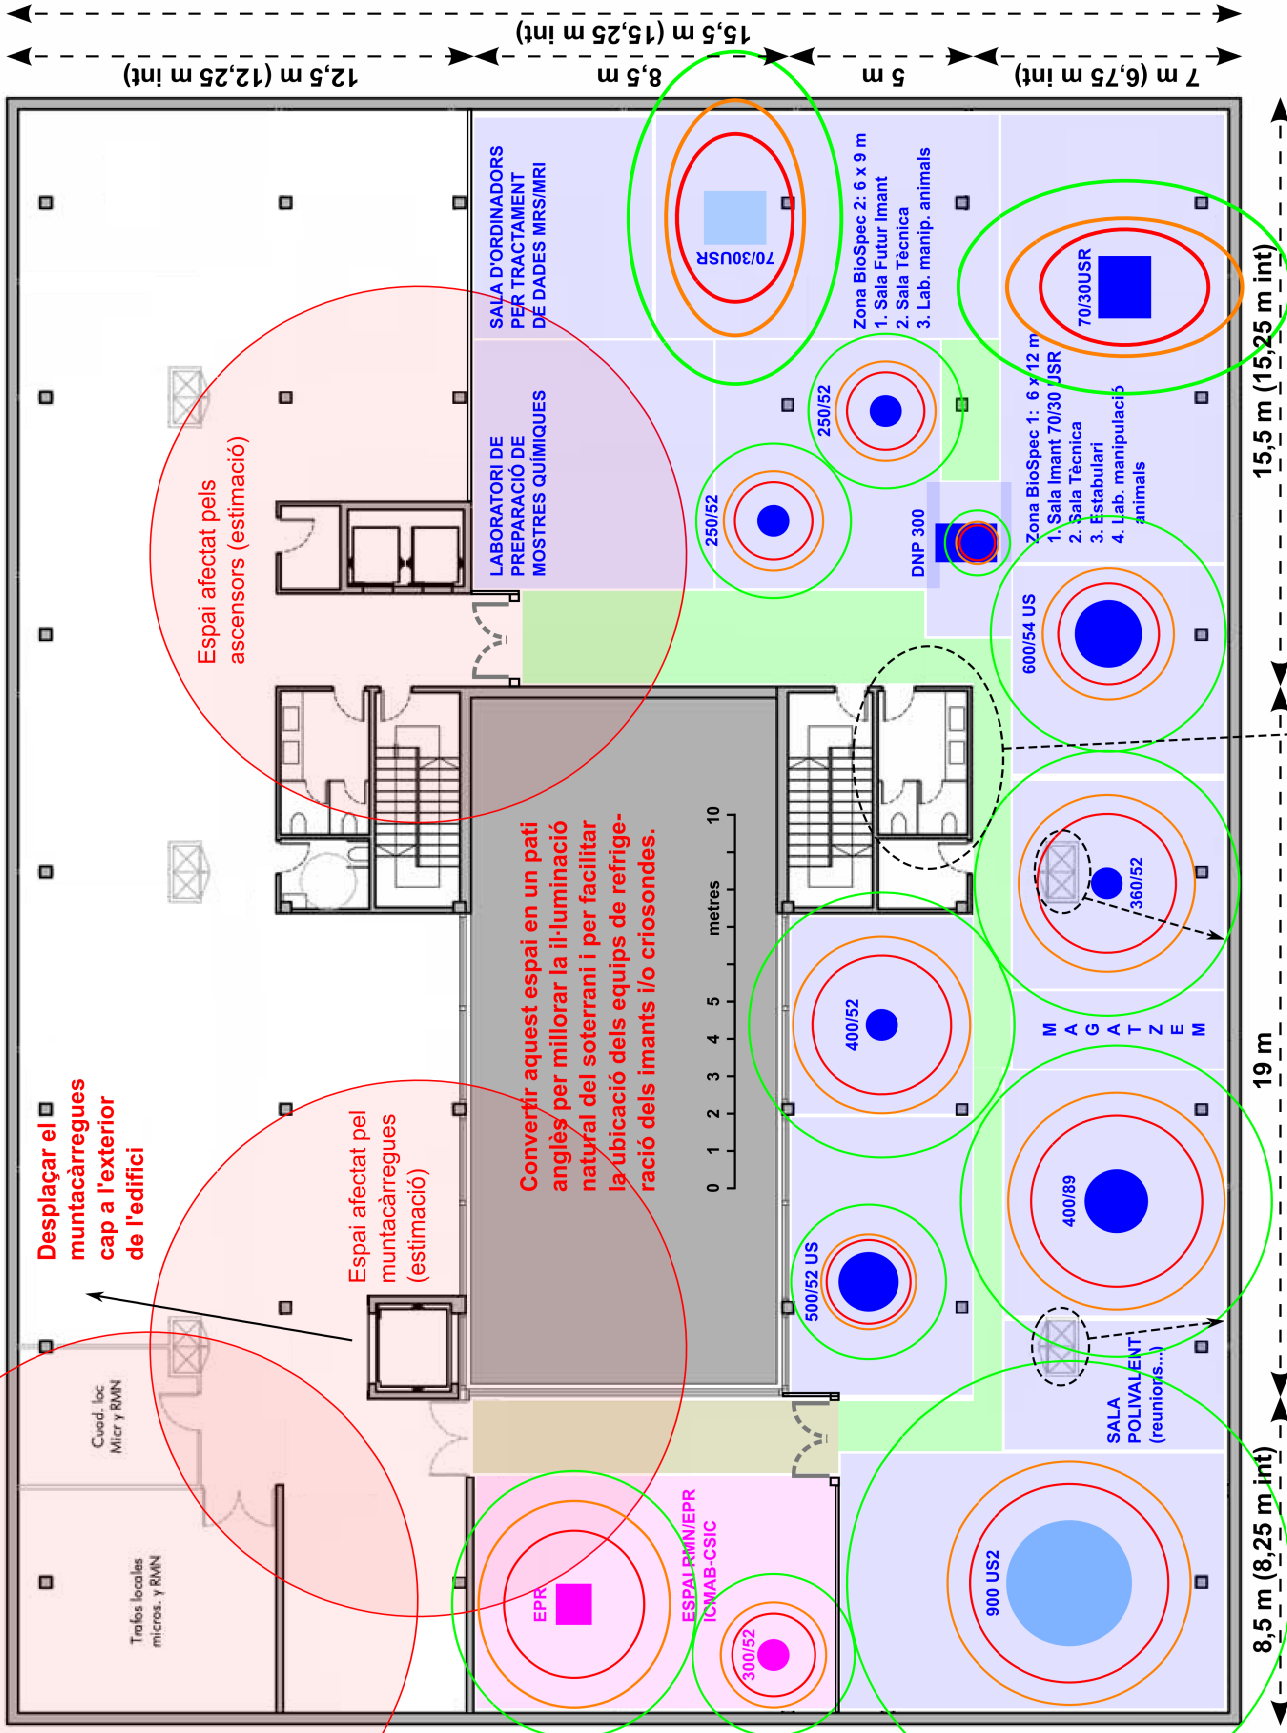

Adossar les baixants de canonades i cables a la paret exterior de l'edifici

Potser un lavabo sigui suficient pel nombre de persones que treballaran al soterrani.

